KS1402

断面図

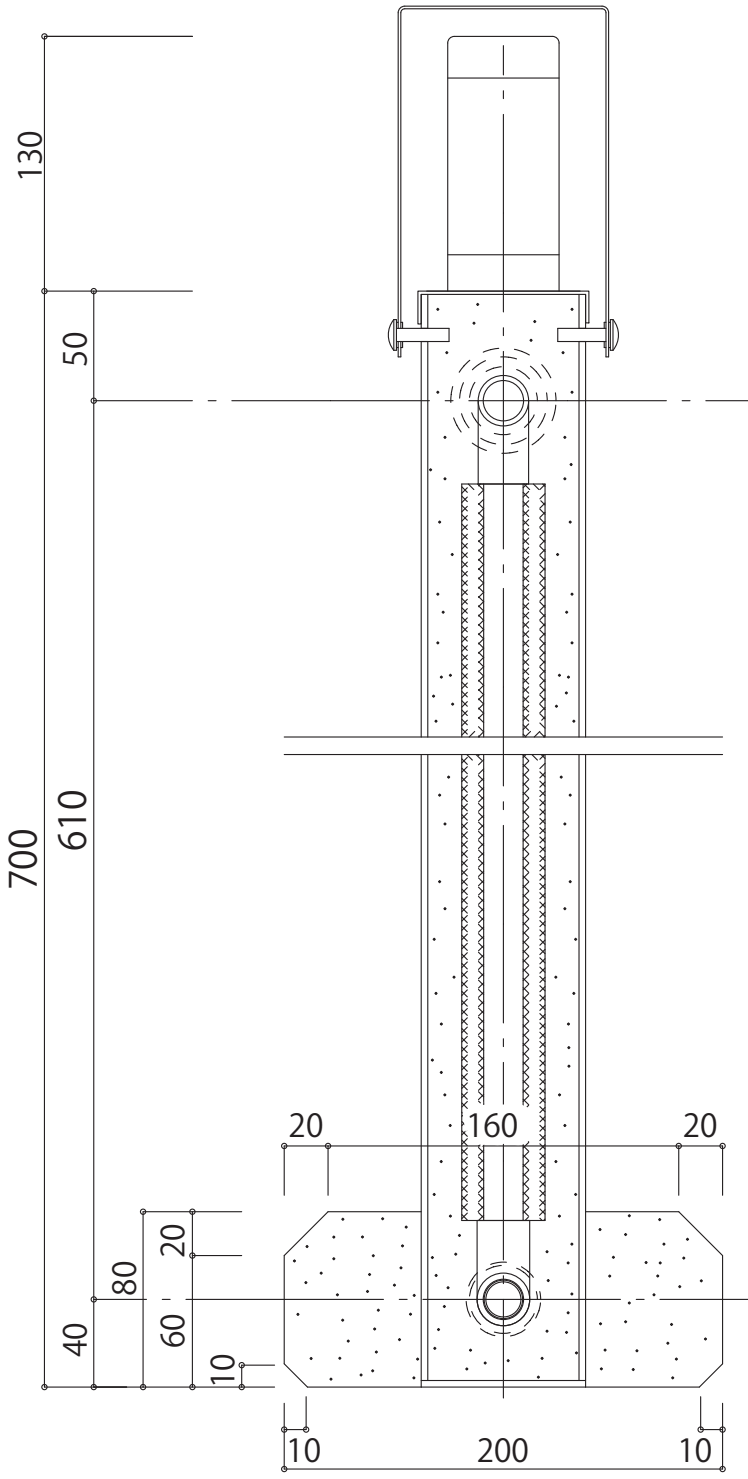

LEDソーラーライト付き 断面図

断面図

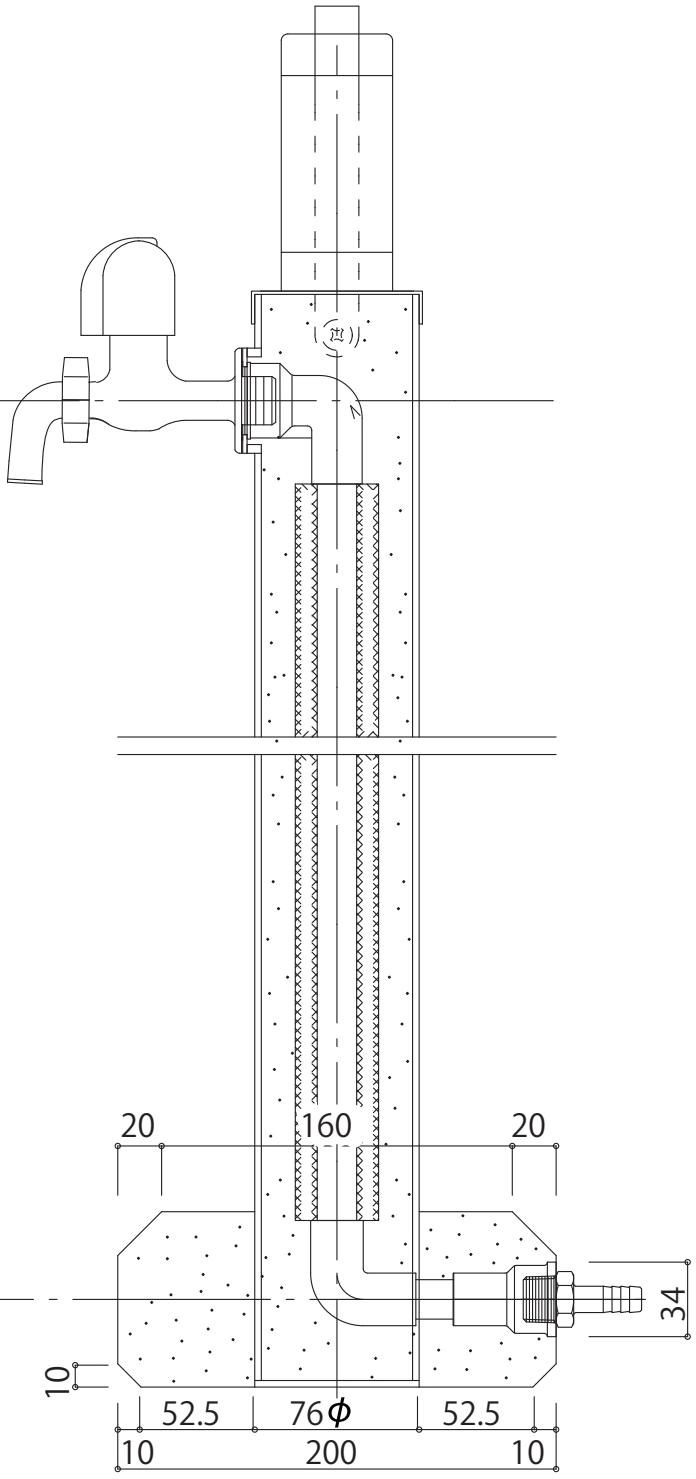

LEDソーラーライト付き 断面図

株式会社KVK